



"ויעש את מזבח העולה" (שמות ל"ח, א')

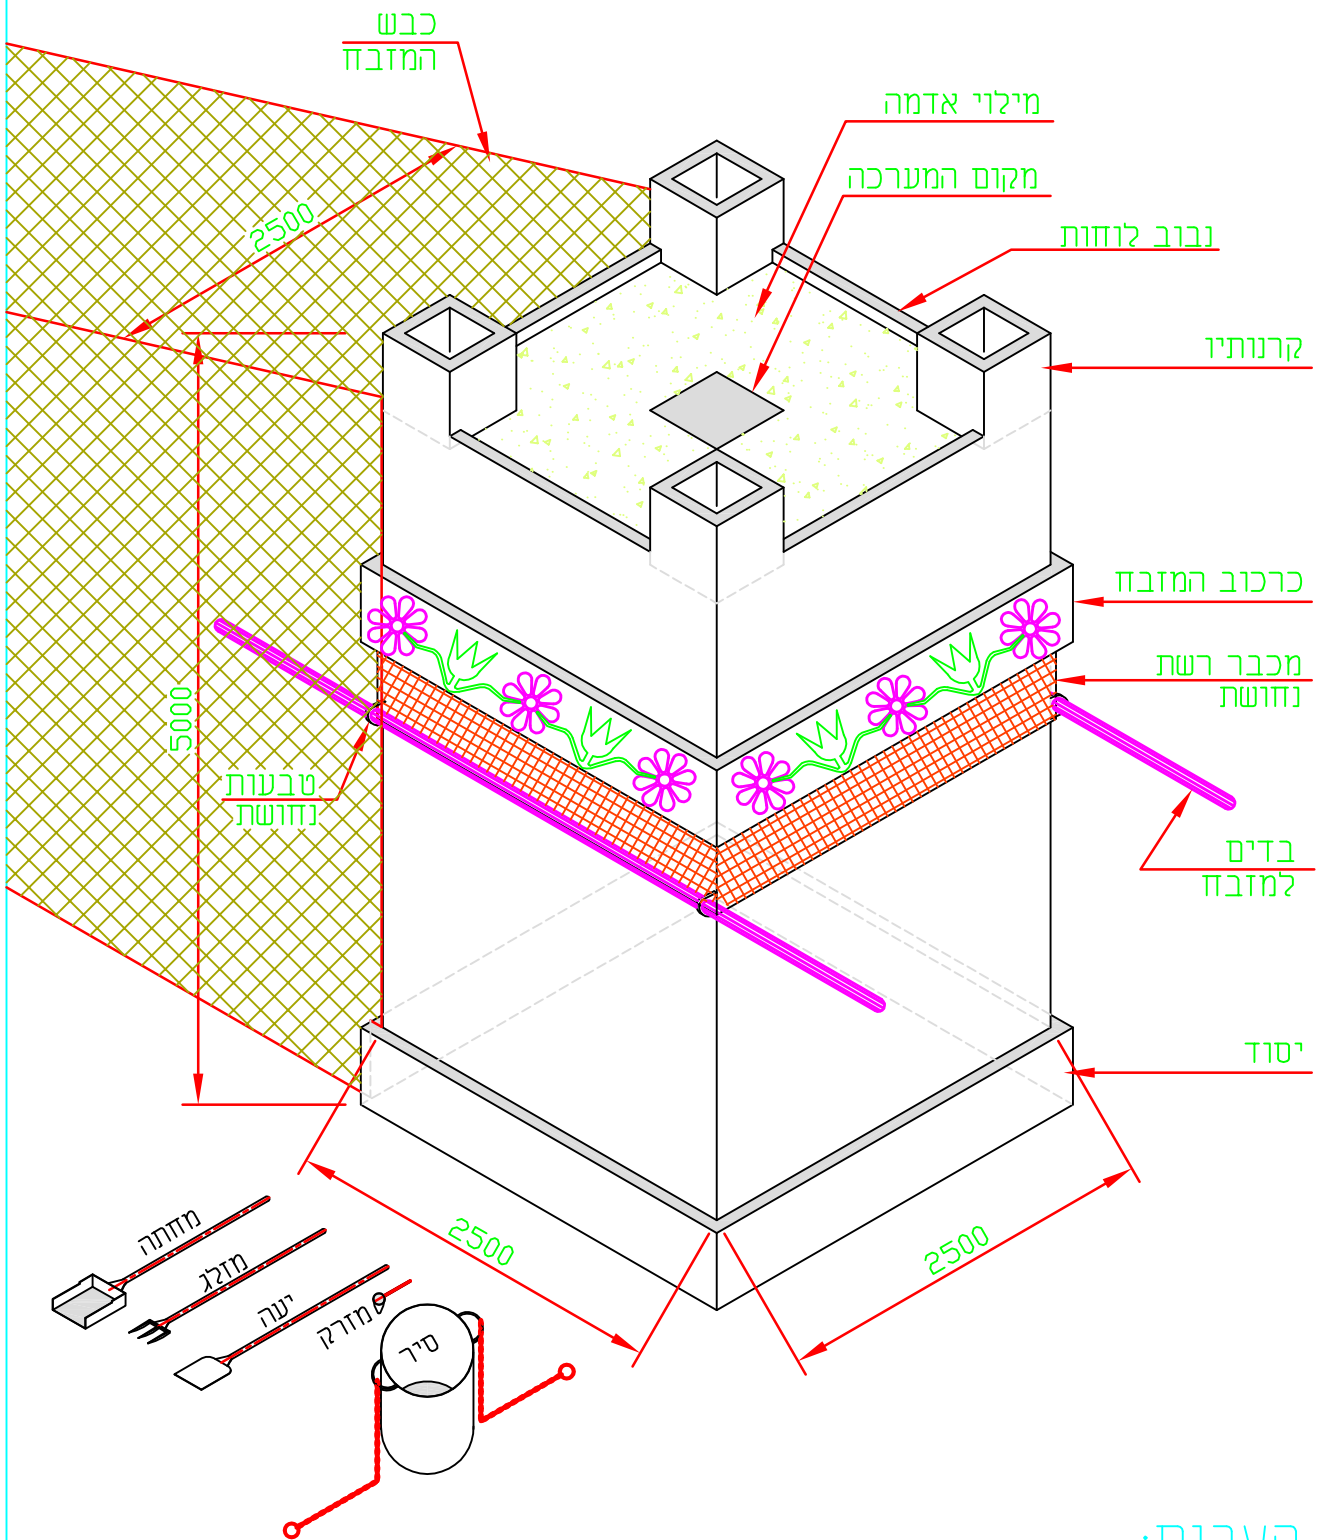

הערות:

1. כל המידות במ"מ.
2. 1 אמה = 500 מ"מ
3. מקורות ורשימת חומרים ראה תכ' כ-19.

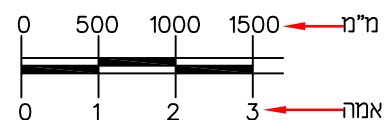

בניו : המשכן וכליו

נושא השירטוט :

מזבח העולה
מבט תלת-מימדי

© שרטוט ק.נ.מ. מס' 17-כ ר.ח. 1:50